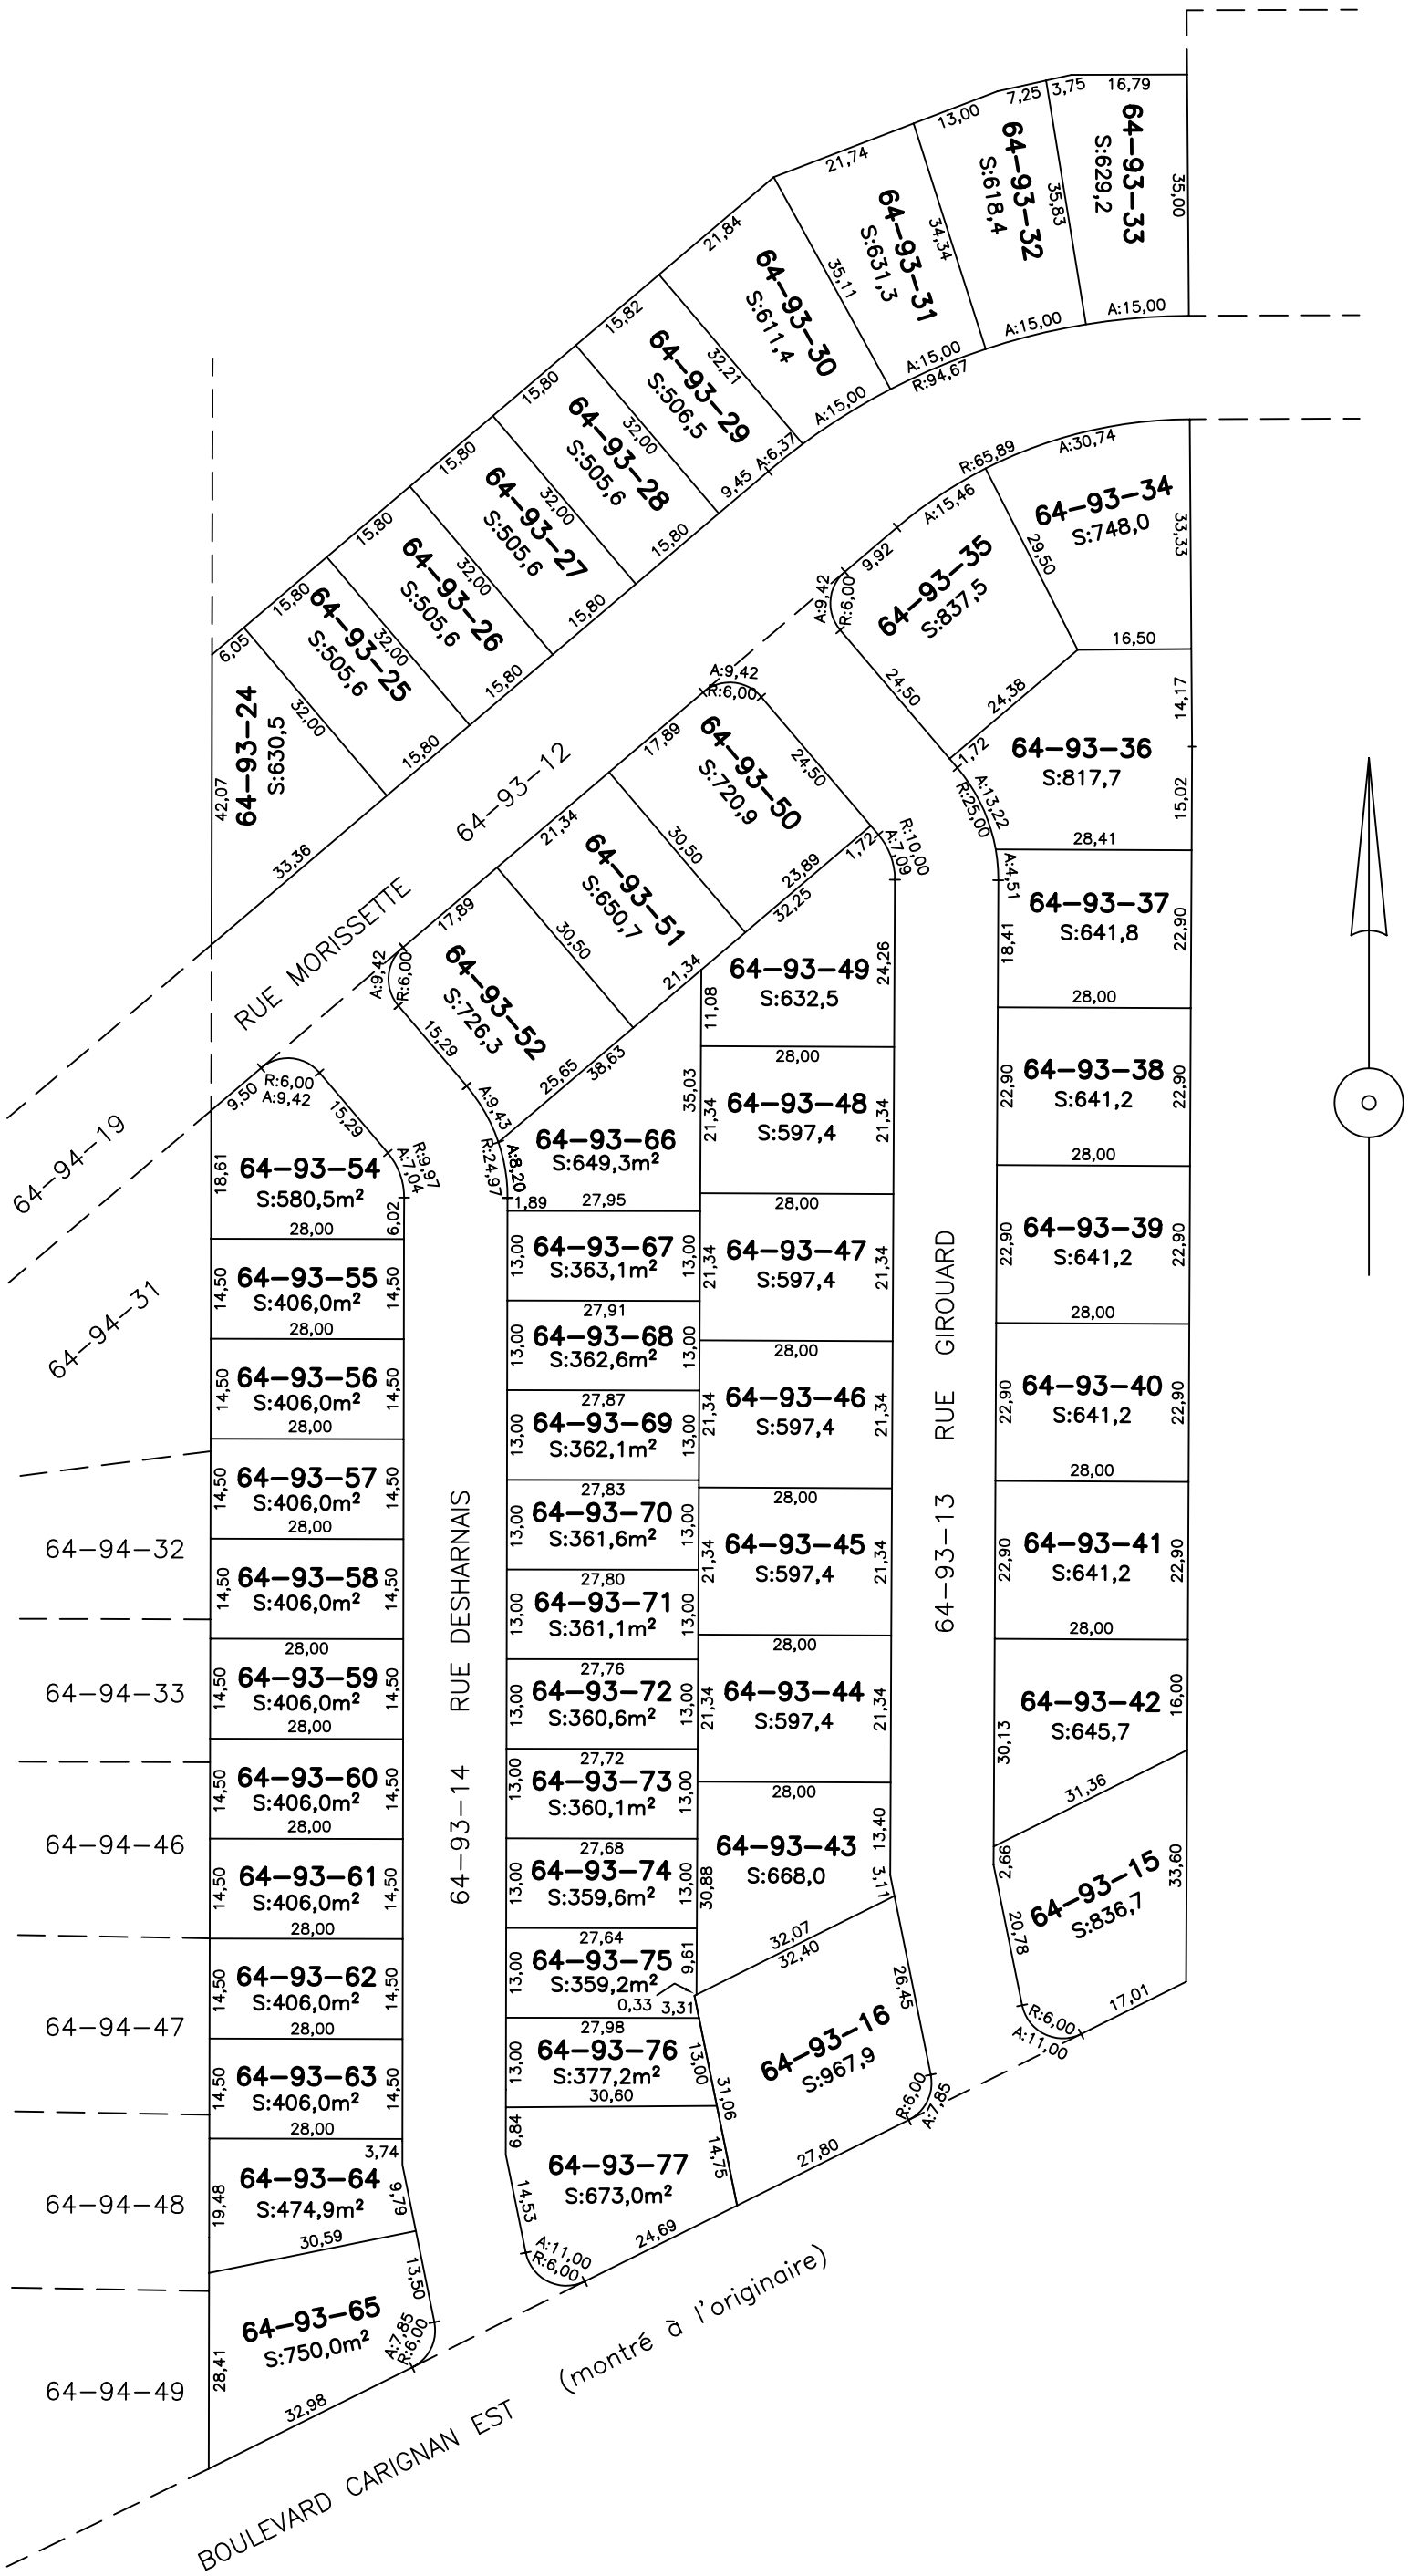
64-93-33
S:629,2
64-93-32
S:618,4
64-93-31
S:631,3
64-93-30
S:611,4
64-93-29
S:506,5
64-93-28
S:505,6
64-93-27
S:505,6
64-93-26
S:505,6
64-93-25
S:505,6
64-93-24
S:630,5
64-93-34
S:748,0
64-93-35
S:837,5
64-93-36
S:817,7
64-93-37
S:641,8
64-93-38
S:641,2
64-93-39
S:641,2
64-93-40
S:641,2
64-93-41
S:641,2
64-93-42
S:645,7
64-93-15
S:836,7
64-93-50
S:720,9
64-93-51
S:650,7
64-93-52
S:726,3
64-93-12
RUE MORISSETTE
64-93-49
S:632,5
64-93-48
S:597,4
64-93-47
S:597,4
64-93-46
S:597,4
64-93-45
S:597,4
64-93-44
S:597,4
64-93-43
S:668,0
64-93-16
S:967,9
64-93-66
S:649,3m²
64-93-67
S:363,1m²
64-93-68
S:362,6m²
64-93-69
S:362,1m²
64-93-70
S:361,6m²
64-93-71
S:361,1m²
64-93-72
S:360,6m²
64-93-73
S:360,1m²
64-93-74
S:359,6m²
64-93-75
S:359,2m²
64-93-76
S:377,2m²
64-93-77
S:673,0m²
64-93-54
S:580,5m²
64-93-55
S:406,0m²
64-93-56
S:406,0m²
64-93-57
S:406,0m²
64-93-58
S:406,0m²
64-93-59
S:406,0m²
64-93-60
S:406,0m²
64-93-61
S:406,0m²
64-93-62
S:406,0m²
64-93-63
S:406,0m²
64-93-64
S:474,9m²
64-93-65
S:750,0m²
64-94-19
64-94-31
64-94-32
64-94-33
64-94-46
64-94-47
64-94-48
64-94-49
RUE DESHARNAIS
64-93-14
RUE GIROUARD
64-93-13
BOULEVARD CARIGNAN EST
(montré à l'originaire)